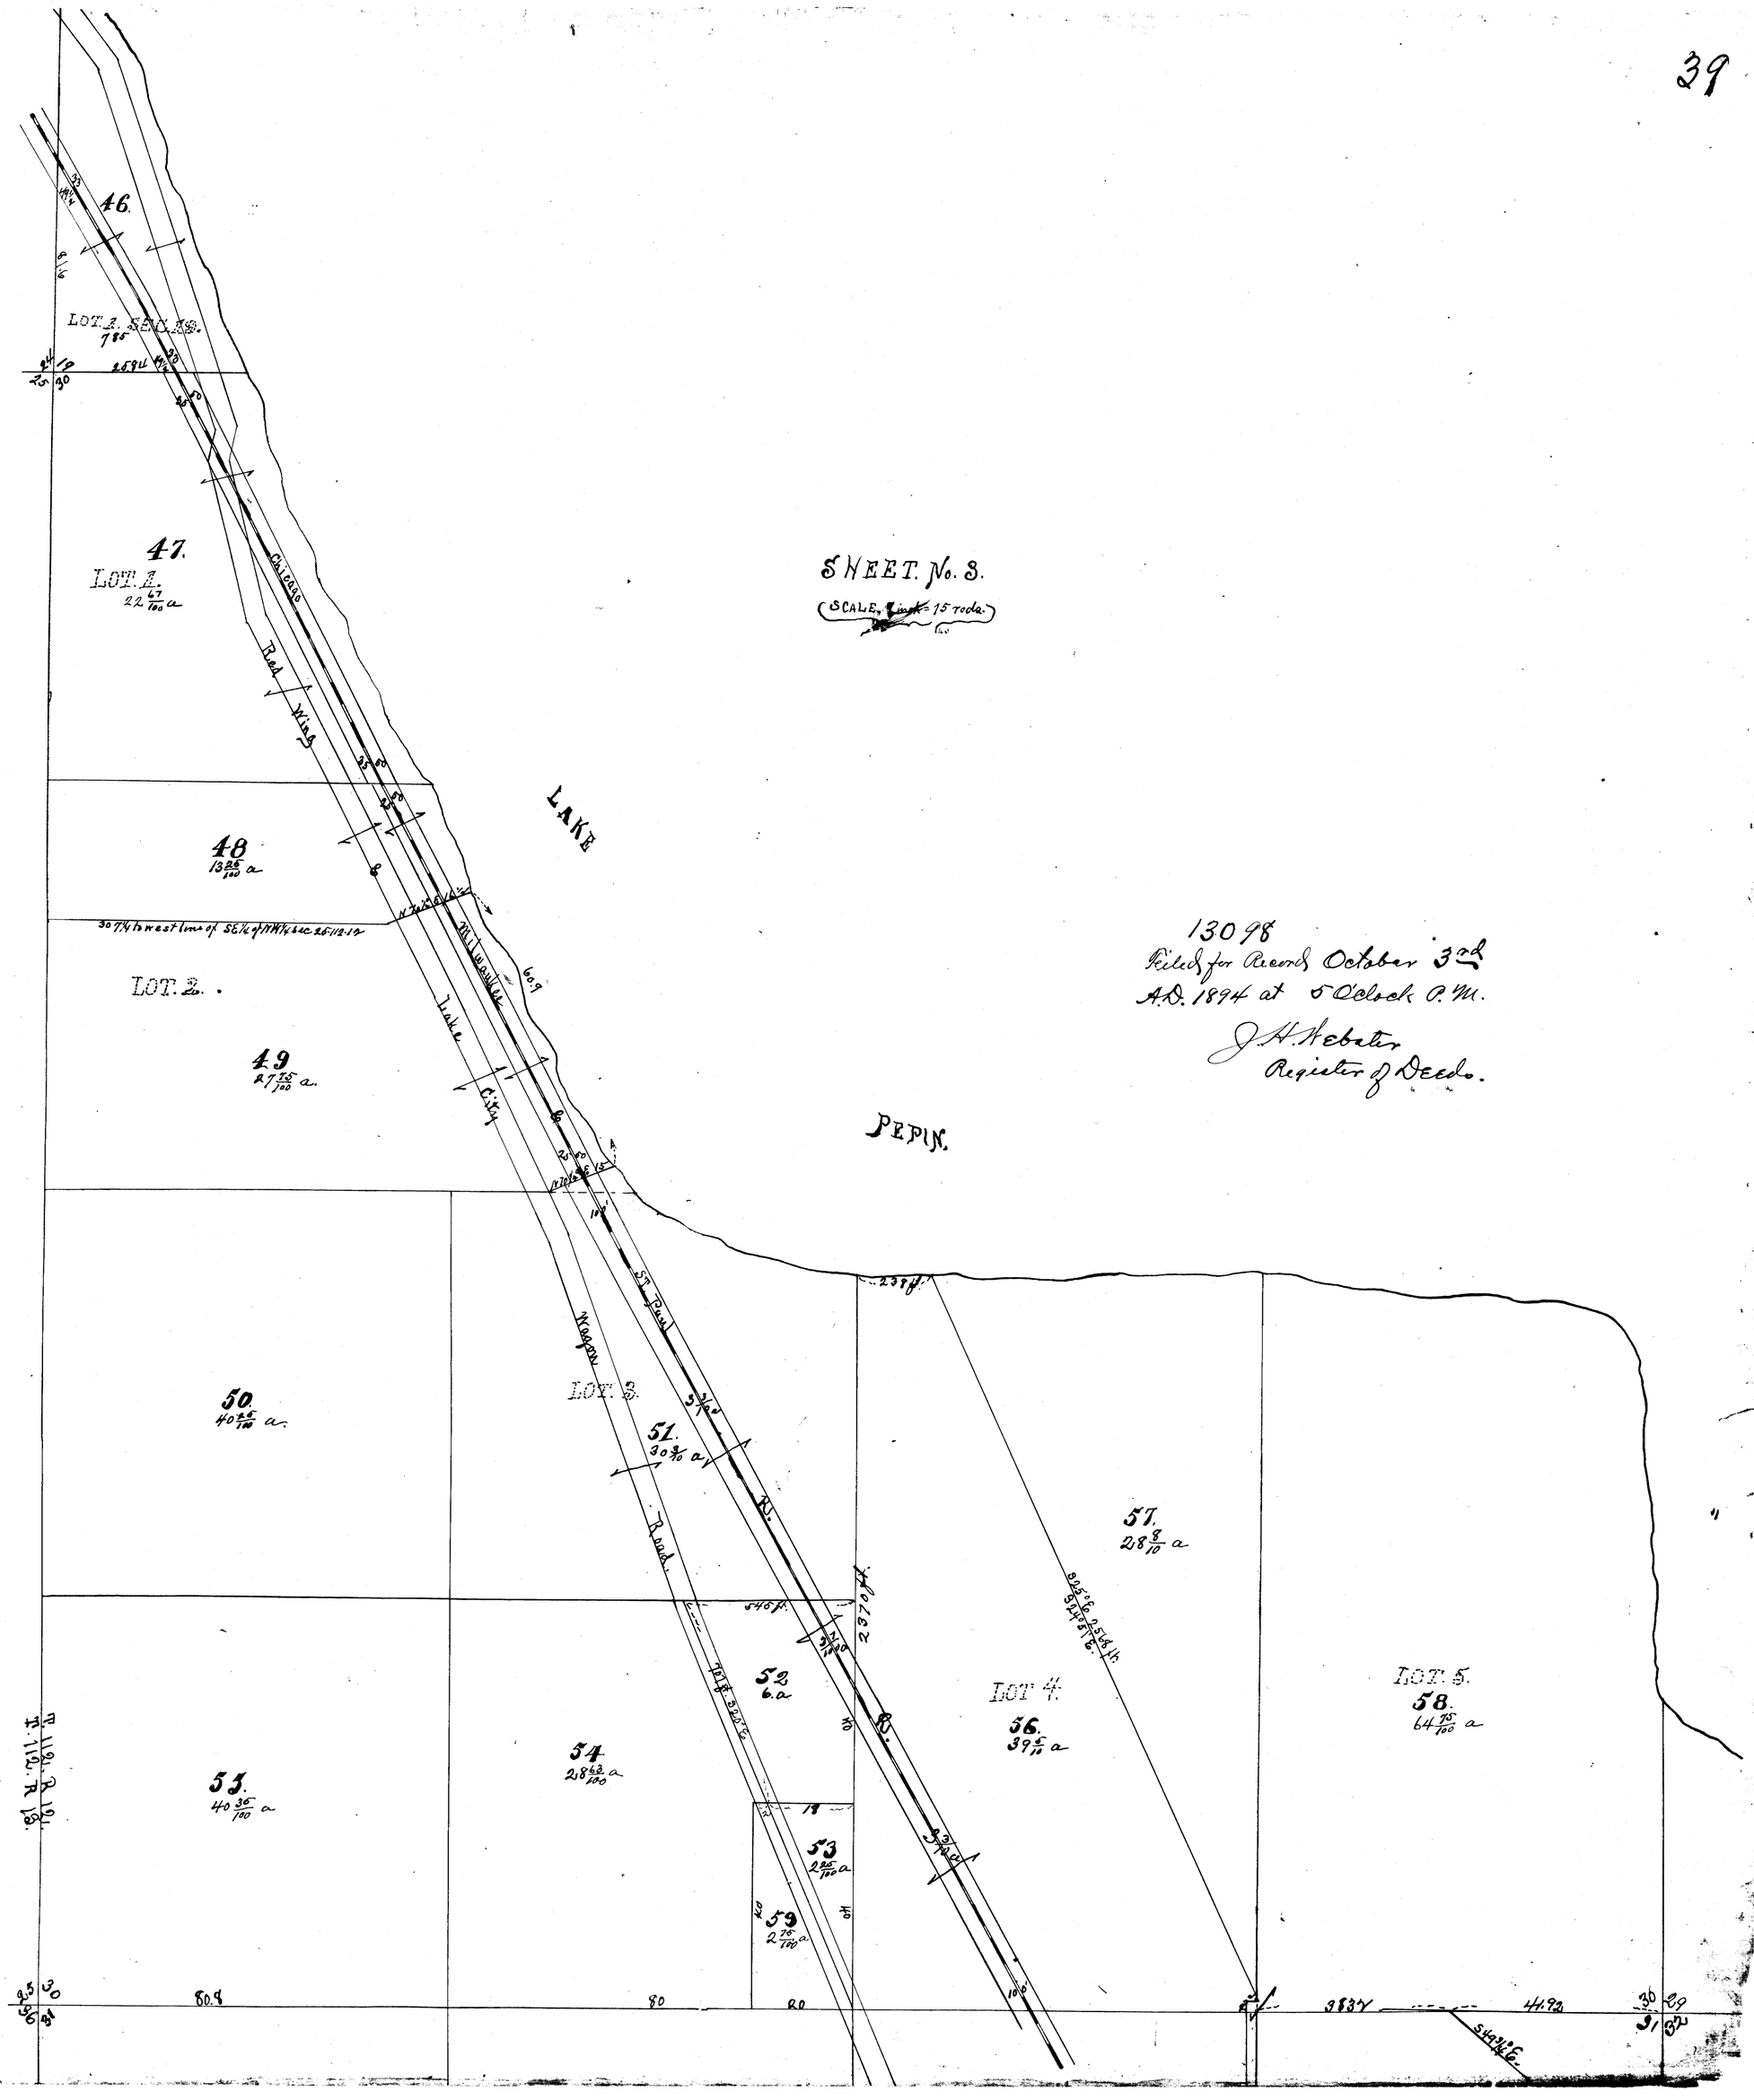
SHEET. No. 3.
(SCALE, 1 inch = 15 rods.)
LAKE
PEPIN.
46.
LOT. 1. SEC. 13.
47.
LOT. 1.
22 67/100 a
48
13 25/100 a
LOT. 2.
49
27 75/100 a.
50.
40 25/100 a.
51.
30 3/10 a
LOT. 3.
52
6. a
53
2 25/100 a
54
28 63/100 a
55.
40 35/100 a
56.
39 5/10 a
LOT. 4.
57.
28 8/10 a
LOT. 5.
58.
64 75/100 a
Chicago
Red Wing
Milwaukee
Lake City
Wagon Road
St. Paul R.
T. 112. R. 12.
T. 112. R. 13.
80.8
80
20
38.37
41.92
13098
Filed for Record October 3rd
A.D. 1894 at 5 O'clock P.M.
J. H. Webster
Register of Deeds.